

Ausstellerplan Strudengauer Messe 2017 18.-20. August 2017

Übersicht Aussteller Gewerbehalle


- H0 HSH Haus Schlafplatz Heilung
- H1 Wimmer Medien GmbH & CO KG
- H2 HSH Haus Schlafplatz Heilung
- H3 Hyla Austria - Elisabeth Holzweber
- H4 Weingut Lang Ernst und Renate
- H5 FPÖ Waldhausen
- H6 Sigmund Hannes
- H7 Steinbach VertriebsgmbH Filiale
- H8 Hofstätter Markus
- H9 Optik Akustik Waldhausen
- H10 Offenthaler Herbert

Übersicht Aussteller Gewerbehalle

- H11 Grufeneder Doris - DÈESSE Cosmetics of Switzerland
Bezirksrundschau
Neumaier Hildegard
Fuchs Alexandra - Magnetix
- H12 Buchinger Fritz, Installateurhof
- H13 Ing. Kanzler Baugesellschaft m.b.H.
- H13a Vorwerk Austria GesmbH & Co KG
- H14 Killi GmbH
- H15 Beltron GmbH
- H16 Perger Stadtplatz
Annemarie Heimtextilien GmbH
Stadtmarketing Perg, ÖAMTC Reisen
Dkfm. Martin Wirtschaftstreuhand und
Steuerberatungsgesellschaft mbH
- H17 Omni Vital - Brigitte Peböck

Aussteller Außenbereich Halle:

- Autohaus Gmeiner
- Edeldesign Koch
- Floristik Petra

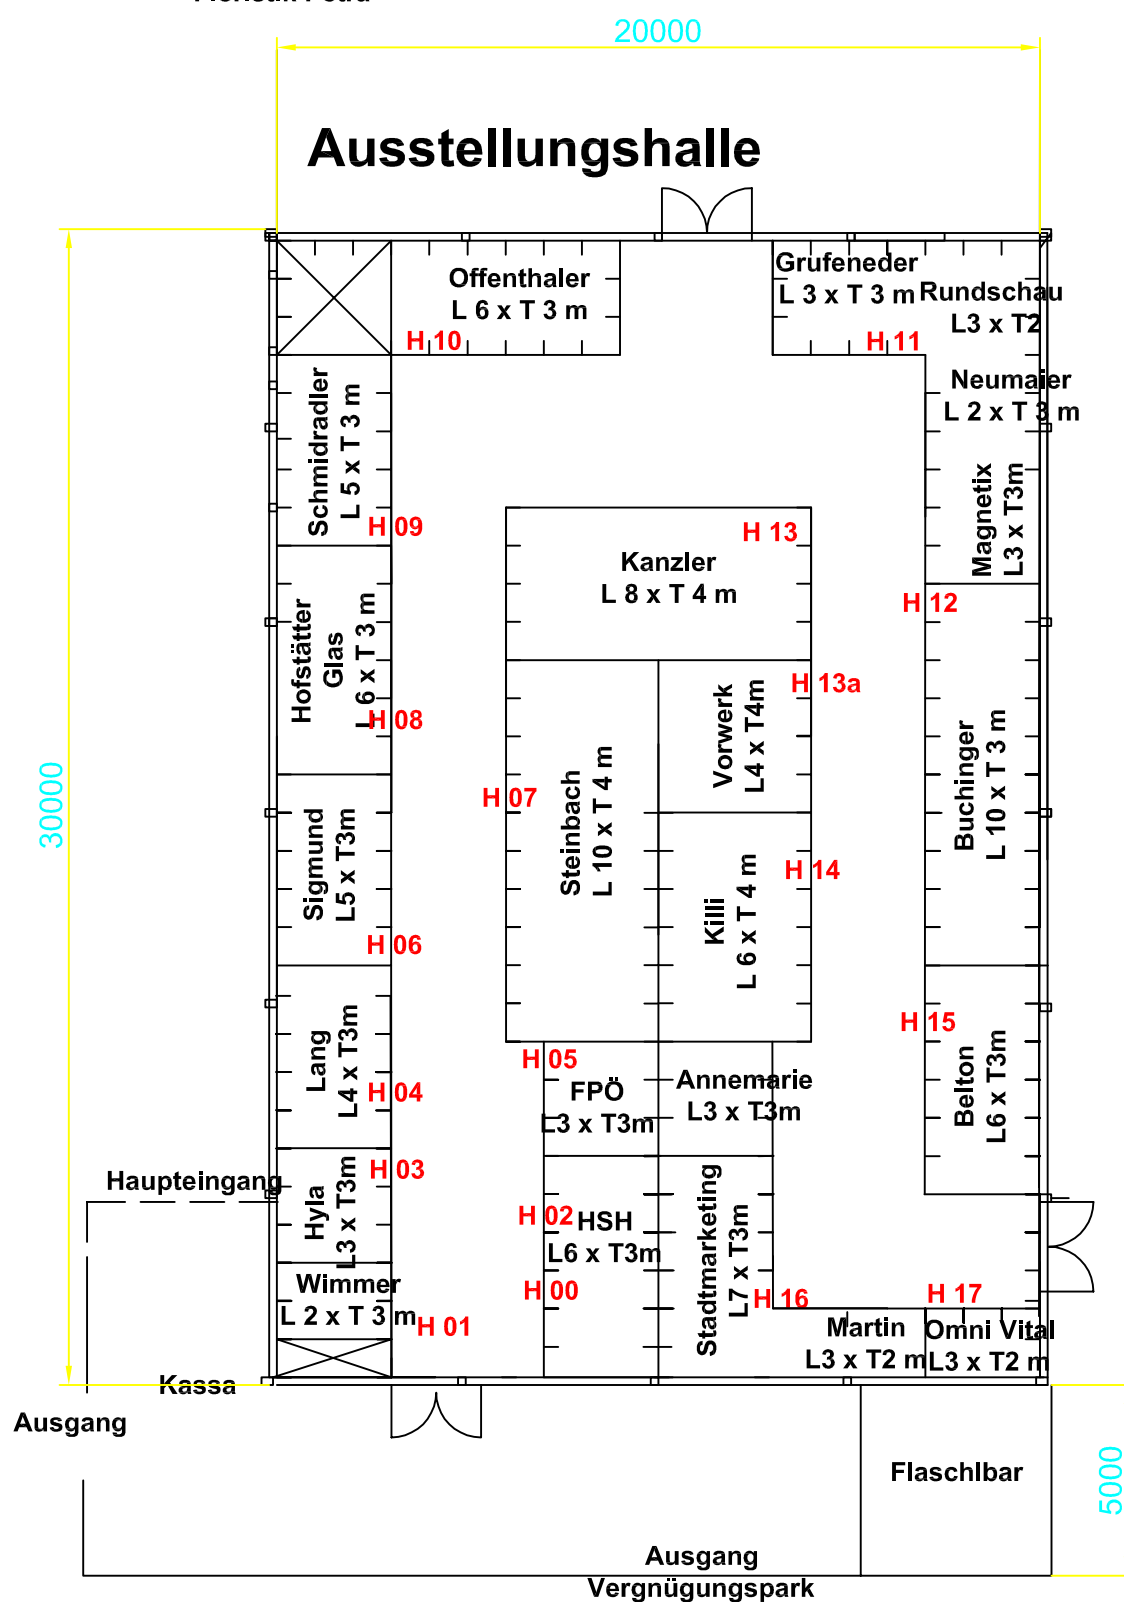

A3 - 297 x 420

STRUDENGAUER_MESSE_2017
AUSSTELLUNGSHALLE

Gezeichnet:	SOA	28.07.2017	Plan-Nr.:
Geprüft:			Rev.:
Geändert:			Maßstab: M_1:200